

ΕΦΗΜΕΡΙΣ ΤΗΣ ΚΥΒΕΡΝΗΣΕΩΣ
ΤΗΣ ΕΛΛΗΝΙΚΗΣ ΔΗΜΟΚΡΑΤΙΑΣ

ΕΝ ΑΘΗΝΑΙΣ ΤΗ: 12 ΙΟΥΛΙΟΥ 1977 | ΤΕΥΧΟΣ ΤΕΤΑΡΤΟΝ | ΑΡΙΘΜΟΣ ΦΥΛΛΟΥ 236

ΠΕΡΙΕΧΟΜΕΝΑ

ΑΠΑΛΛΟΤΡΙΩΣΕΙΣ

ΔΙΑΤΑΓΜΑΤΑ

(1)

Περὶ δημιουργία παραλίας εἰς περιοχὴν «ΑΓ. ΑΝΑΡΓΥΡΟΙ» Σπετσῶν τοῦ Ν. Ἀττικῆς.

Ο ΠΡΟΕΔΡΟΣ ΤΗΣ ΕΛΛΗΝΙΚΗΣ ΔΗΜΟΚΡΑΤΙΑΣ

Ἔχοντες ὑπ' ὄψει: 1) Τὰς διατάξεις τοῦ ἄρθρου 6 τοῦ Α.Ν. 2344/1940 «περὶ αἰγιαλοῦ καὶ παραλίας», 2) τὰς διατάξεις τοῦ Ν. 400/1976 «περὶ Ὑπουργικοῦ Συμβουλίου καὶ Ὑπουργείων, 3) τὴν ὑπ' ἀριθ. 135/29.7.1974 πρᾶξιν τοῦ Ὑπουργικοῦ Συμβουλίου «περὶ συστάσεως Τριμελοῦς ἐξ Ὑπουργῶν Ἐπιτροπῆς», 4) τὴν ὑπ' ἀριθ. 265/3.3.1977 πρᾶξιν τῆς Τριμελοῦς ἐξ Ὑπουργῶν Ἐπιτροπῆς, 5) τὴν διατυπωθεῖσαν διὰ τοῦ ὑπ' ἀριθ. Φ.187.2/437/76/5.11.1976 ἐγγράφου, σύμφωνον γνώμην τοῦ Ἀρχηγείου Ναυτικοῦ, προτάσει τοῦ ἐπὶ τῶν Οἰκονομικῶν Ὑπουργοῦ, ἀποφασίζομεν:

Ἄρθρον μόνον.

Ἐγκρίνομεν πρὸς προσαύξησιν τοῦ αἰγιαλοῦ, τὴν δημιουργίαν ζώνης παραλίας εἰς περιοχὴν «ΑΓ. ΑΝΑΡΓΥΡΟΙ» Σπετσῶν τοῦ Ν. Ἀττικῆς, ὡς ἡ ὁριογραμμὴ ταύτης καθωρίσθη ὑπὸ τῆς κατὰ τὸ ἄρθρον 5 τοῦ Α.Ν. 263/1968 Ἐπιτροπῆς καὶ εἰκονίζεται εἰς τὸ ἀπὸ Δεκεμβρίου 1974 διάγραμμα, ὑπὸ κλίμακα 1:500, τοῦ Πολιτικοῦ Μηχανικοῦ Δημητρίου Ν. Φουντούκου, θεωρηθὲν τὴν 22.5.1975 ὑπὸ τῆς Δ/νσεως Τεχνικῶν Ὑπηρεσιῶν Νομοῦ Ἀττικῆς-Διαμ. Πειραιῶς, τὸ συνοδεῦον τὴν ἀπὸ 17.5.1976 σχετικὴν ἔκθεσιν τῆς προαναφερθείσης Ἐπιτροπῆς.

Εἰς τὸν ἐπὶ τῶν Οἰκονομικῶν Ὑπουργόν, ἀνατίθεμεν τὴν δημοσίευσιν καὶ ἐκτέλεσιν τοῦ παρόντος Διατάγματος.

Ἐν Ἀθήναις τῇ 23 Ἰουνίου 1977

Ο ΠΡΟΕΔΡΟΣ ΤΗΣ ΔΗΜΟΚΡΑΤΙΑΣ

ΚΩΝΣΤΑΝΤΙΝΟΣ Δ. ΤΣΑΤΣΟΣ

Ο ΥΠΟΥΡΓΟΣ ΟΙΚΟΝΟΜΙΚΩΝ

ΕΥΑΓΓΕΛΟΣ ΔΕΒΛΕΤΟΓΛΟΥ

(2)

Περὶ δημιουργίας παραλίας εἰς θέσιν ΠΛΑΚΑ ΕΛΟΥΝΤΑΣ ΜΙΡΑΜΠΕΛΛΟΥ, Νομοῦ Λασιθίου, πρὸ ἰδιοκτησίας Πάνου Ζεδοπούλου.

Ο ΠΡΟΕΔΡΟΣ ΤΗΣ ΕΛΛΗΝΙΚΗΣ ΔΗΜΟΚΡΑΤΙΑΣ

Ἔχοντες ὑπ' ὄψει: 1) Τὰς διατάξεις τοῦ ἄρθρου 6 τοῦ Α.Ν. 2344/1940 «περὶ αἰγιαλοῦ καὶ παραλίας», 2) τὰς δια-

τάξεις τοῦ Ν. 400/1976 «περὶ Ὑπουργικοῦ Συμβουλίου καὶ Ὑπουργείων», 3) τὴν ὑπ' ἀριθ. 135/29.7.1974 πρᾶξιν τοῦ Ὑπουργικοῦ Συμβουλίου «περὶ συστάσεως Τριμελοῦς ἐξ Ὑπουργῶν Ἐπιτροπῆς», 4) τὴν ὑπ' ἀριθ. 126/5.2.1977 πρᾶξιν τῆς Τριμελοῦς ἐξ Ὑπουργῶν Ἐπιτροπῆς, 5) τὴν διατυπωθεῖσαν διὰ τοῦ ὑπ' ἀριθ. Φ.187.2/212/74/26.6.1974 ἐγγράφου, σύμφωνον γνώμην τοῦ Ἀρχηγείου Ναυτικοῦ, προτάσει τοῦ ἐπὶ τῶν Οἰκονομικῶν Ὑπουργοῦ, ἀποφασίζομεν:

Ἄρθρον μόνον.

Ἐγκρίνομεν πρὸς προαύξησιν τοῦ αἰγιαλοῦ, τὴν δημιουργίαν ζώνης παραλίας εἰς θέσιν ΠΛΑΚΑ ΕΛΟΥΝΤΑΣ ΜΙΡΑΜΠΕΛΛΟΥ, Νομοῦ Λασιθίου, πρὸ ἰδιοκτησίας Πάνου Ζεδοπούλου, ὡς ἡ οριογραμμὴ ταύτης καθωρίσθη ὑπὸ τῆς κατὰ τὸ ἄρθρον 5 τοῦ Α.Ν. 263/1968 Ἐπιτροπῆς καὶ εἰκονίζεται εἰς τὸ ἀπὸ 13.2.1974 διάγραμμα, ὑπὸ κλίμακα 1 : 500, τοῦ Πολιτικοῦ Μηχανικοῦ Ἰωάννου Μασσάρου, θεωρηθὲν τὴν 11.5.1974 ὑπὸ τῆς Διευθύνσεως Τεχνικῶν Ὑπηρεσιῶν Νομοῦ Λασιθίου, τὸ συνοδεῦον τὴν ἀπὸ 20.5.1974 σχετικὴν ἔκθεσιν τῆς προαναφερθείσης Ἐπιτροπῆς.

Εἰς τὸν ἐπὶ τῶν Οἰκονομικῶν Ὑπουργὸν ἀνατίθεμεν τὴν δημοσίευσιν καὶ ἐκτέλεσιν τοῦ παρόντος Διατάγματος.

Ἐν Ἀθήναις τῇ 23 Ἰουνίου 1977

Ο ΠΡΟΕΔΡΟΣ ΤΗΣ ΔΗΜΟΚΡΑΤΙΑΣ
ΚΩΝΣΤΑΝΤΙΝΟΣ Δ. ΤΣΑΤΣΟΣ

Ο ΥΠΟΥΡΓΟΣ ΟΙΚΟΝΟΜΙΚΩΝ
ΕΥΑΓΓΕΛΟΣ ΔΕΒΛΕΤΟΓΛΟΥ

ΑΝΑΚΟΙΝΩΣΕΙΣ

(3)

Περὶ εἰδοποιήσεως γενομένης παρακαταθέσεως ἐξ ἀναγκαστικῆς ἀπαλλοτριώσεως ἀκινήτου μετὰ πηγῆς ὕδατος «ΜΕΓΑΛΗ ΒΡΥΣΗ» ὑπὲρ τῆς Κοινότητος Ἁγίου Λουκᾶ Ν. Εὐβοίας.

Ὁ Σύνδεσμος Κοινοτήτων περιοχῆς Ἀλιβερίου Εὐβοίας, ἀνακοινοῖ ὅτι κατετέθησαν εἰς τὸ ἐν Κύμῃ Εὐβοίας Γραφεῖον τοῦ Ταμείου Παρακαταθηκῶν καὶ Δανείων, δραχμαὶ 750.000 εἰς ἐξόφλησιν τοῦ ὑπ' ἀριθ. 8/31.12.1976 χρηματικοῦ ἐντάλματος τοῦ Συνδέσμου Κοινοτήτων περιοχῆς Ἀλιβερίου, διὰ τὴν καταβολὴν ἀποζημιώσεως λόγῳ ἀναγκαστικῆς ἀπαλλοτριώσεως πηγῆς ὕδατος «Μεγάλη Βρύση», περιοχῆς Κοινότητος Ἁγίου Λουκᾶ Ν. Εὐβοίας.

Ἡ ἀποζημίωσις αὕτη ἀφορᾶ ἀπαλλοτρίωσιν τῆς ἄνω πηγῆς δυνάμει τῆς ὑπ' ἀριθ. 31.028/28.12.1975 Πράξεως τοῦ Νομάρχου Εὐβοίας καὶ καθωρίσθη τελεσιδίκως διὰ τῆς ὑπ' ἀριθ. 4266/1977 ἀποφάσεως τοῦ Ἐφετείου Ἀθηνῶν καὶ θέλει ἀδοθῇ εἰς τοὺς κατὰ τὸν Νόμον ἀναγνωρισθησομένους δικαιούχους.

Ἐν Ἀθήναις τῇ 26 Ἰουνίου 1977

Ὁ Πληρεξούσιος Δικηγόρος
ΠΑΝ. ΔΟΥΝΑΣ

(Ἀριθ. τριπλ. Δημ. Ταμ. Γενικῶν Ἐσόδων Ἀθηνῶν 53293/27.6.77).

ΠΟΛΕΟΔΟΜΙΑ

ΑΠΟΦΑΣΕΙΣ

Ἀριθ. εἰκοθεν 335284 (4)

Περὶ ἐγκρίσεως τροποποιήσεως σχεδίου Σαλαμῖνος στὴν περιοχὴν «Κακὴ Βίγλα» (Κατάργησις τῆς ὁδοῦ μεταξὺ τῶν Ο.Τ. 55 καὶ 56).

Ο ΝΟΜΑΡΧΗΣ ΑΤΤΙΚΗΣ

Ἔχοντες ὑπόψει:

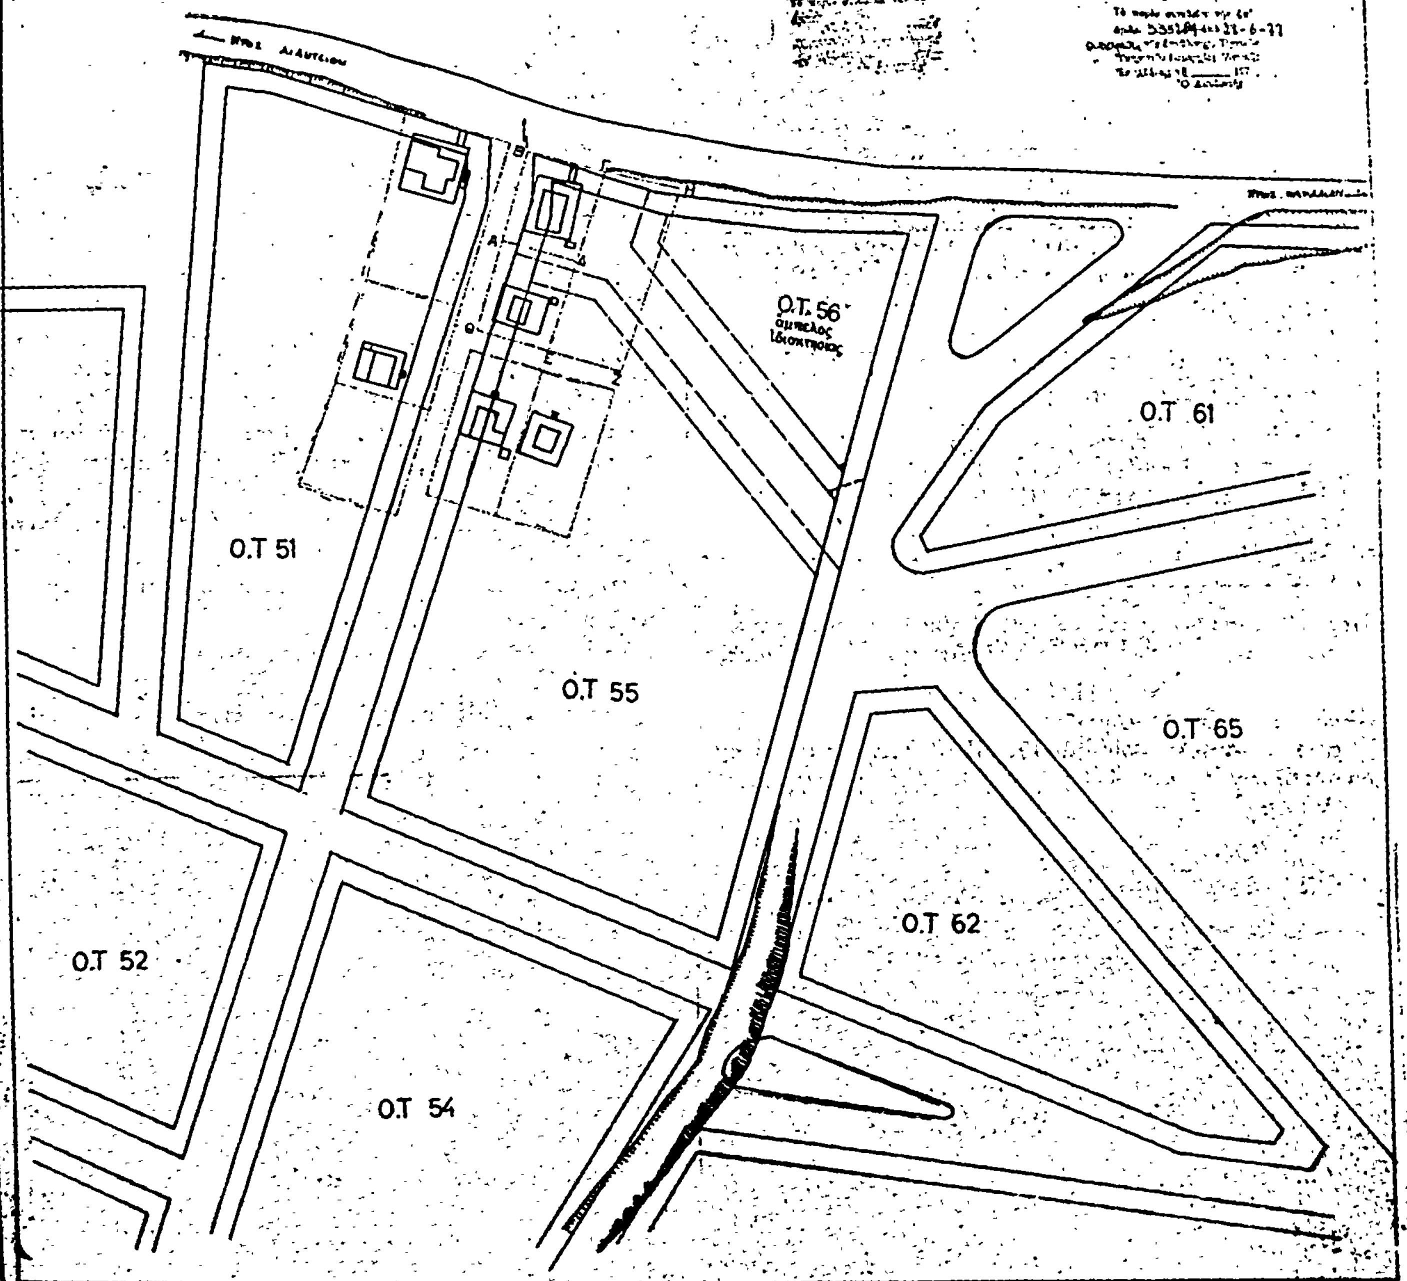
1. Τὸν Ν. 3200/55 «περὶ Διοικητικῆς Ἀποκεντρώσεως».
2. Τὸ Ν.Δ. 3620/56 «περὶ συμπληρώσεως διατάξεων περὶ Διοικητικῆς Ἀποκεντρώσεως».
3. Τὰς διατάξεις τοῦ Ν.Δ. 1147/1972 «περὶ Διοικήσεως τῆς Μείζονος Πρωτευούσης».
4. Τὰς διατάξεις τοῦ Β.Δ. 863/1960, ὡς ἐτροποποιήθη καὶ συνεπληρώθη μέχρι σήμερον καὶ εἰδικώτερον τὸ ὑπ' ἀριθμ. 532/70 Ν.Δ/γμα καὶ τὸ εἰς ἐκτέλεσιν τούτου Β.Δ/γμα 712/70 ὡς ἐτροποποιήθη διὰ τῶν ὑπ' ἀριθμ. 677/71 καὶ 198/72 Β.Δ/των.
5. Τὴν ὑπ' ἀριθμ. Α7/13-1/11.12.1972 κοινὴν ἀπόφασιν τῶν Ὑπουργῶν παρὰ τῷ Πρωθυπουργῷ, Ἐσωτερικῶν καὶ Δημοσίων Ἔργων «περὶ Ὀργανώσεως τῶν παρὰ τῇ Νομαρχίᾳ Ἀττικῆς καὶ τοῖς Διαμερίσμασιν αὐτῆς, Ὑπηρεσιῶν ἁρμοδιοτήτων Ὑπουργείου Δ.Ε.».
6. Τὴν ὑπ' ἀριθ. Α81177/20.9.1967 κοινὴν ἀπόφασιν τοῦ Ἀντιπροέδρου τῆς Κυβερνήσεως καὶ τῶν Ὑπουργῶν Ἐσωτερικῶν, Οἰκονομικῶν καὶ Δημοσίων Ἔργων «περὶ διατηρήσεως συμβουλίων καὶ ἐπιτροπῶν Ν.Π.Δ.Δ. ἁρμοδιότητος ἰδίου Ὑπουργείου».
7. Τὸ ὑπ' ἀριθμ. 805/1972 Β.Δ/γμα «περὶ καθορισμοῦ τῶν, τῶν, κατὰ τὴν παρ. 1 τοῦ ἄρθρου 5 τοῦ Ν.Δ. 1147/72, διατηρουμένων ὑπὲρ τοῦ Νομάρχου Ἀττικῆς ἁρμοδιοτήτων ἐπὶ ἀντικειμένων τοῦ Ὑπουργείου Δημ. Ἔργων καὶ συστάσεως Συμβουλίου Δημοσίων Ἔργων εἰς τὴν Νομαρχίαν Ἀττικῆς καὶ τὰ διαμερίσματα αὐτῆς.
8. Τὴν ὑπ' ἀριθ. 1009/23.1.1973 ἀπόφασιν Νομάρχου Ἀττικῆς «περὶ συγκροτήσεως Συμβουλίου Δημ. Ἔργων».
9. Τὴν ὑπ' ἀριθμ. 1328/3.3.1977 Ἐξουσιοδοτικὴν Ἀπόφασιν τοῦ Νομάρχου Ἀττικῆς.
10. Τὸν Α.Ν. 314/1968 «περὶ παροχῆς εἰς τὸν Ὑπουργὸν Βορείου Ἑλλάδος καὶ τοὺς Νομάρχας ἁρμοδιότητος ἐπὶ θεμάτων ἐγκρίσεως ἐπεκτάσεως κ.τ.λ. σχεδίων πόλεων καὶ κωμῶν, ὡς ἐτροποποιήθη καὶ συνεπληρώθη διὰ τοῦ ὑπ' ἀρ. 1018/71 Ν.Δ/τος.
11. Τὴν ὑπ' ἀρ. 1/1961 ἐγκύκλιον τοῦ Προϊσταμένου τῆς Ὑπηρεσίας Οἰκισμοῦ τοῦ Ὑπουργείου Δημ. Ἔργων ὡς καὶ τὴν συμπληρωματικὴν ταύτης Ε8/1975 ἐγκύκλιον τοῦ Ὑφυπουργοῦ Δ.Ε.
12. Τὴν ἀπὸ 16.9.1974 αἴτησιν τοῦ Ζουμπουλίδη Παναγ. πρὸς τὴν Κοινοτ. Αἰαντείου.
13. Τὴν ὑπ' ἀρ. 7/24.1.75 ἀπόφασιν τοῦ Κοινοτικοῦ Συμβουλίου Κοιν. Αἰαντείου.
14. Τὴν ἀπὸ 23.4.73 τεχνικὴν ἔκθεσιν τοῦ μηχανικοῦ Κ. Σαχινίδη Ἐμμ.
15. Τὸ ἀπὸ 27.1.75 ἀποδεικτικὸν δημοσιεύσεως τῆς ἀνωτέρω ἀποφάσεως Κοινοτ. Συμβουλίου Αἰαντείου Σαλαμῖνος καὶ τοῦ συνοδεύοντος αὐτὴν σχεδίου.
16. Τὸ ἀπὸ 11.2.1975 ἀποδεικτικὸν ἐπιδόσεως τῆς ὡς ἄνω ἀναφερομένης ἀποφάσεως εἰς τοὺς παροδίους.
17. Τὴν 5ην πρᾶξιν τῆς 10ης συνεδριάσεως τῆς 3.6.77 τοῦ Συμβουλίου Δημ. Ἔργων Νομ. Ἀττικῆς, εἰς τὴν ὁποίαν ἐγνωμοδότησε ὁμοφώνως διὰ τὴν κατάργησιν τῆς μεταξὺ τῶν Ο.Τ. 55 καὶ 56 εἰς τὸ σχέδιον Σαλαμῖνος τῆς περιοχῆς «Κακὴ Βίγλα», ἀποφασίζομεν:

Τροποποιοῦντες τὸ ρυμοτομικὸν σχέδιο Σαλαμῖνος εἰς τὴν περιοχὴν «Κακὴ Βίγλα» ἐγκρίνομεν τὴν κατάργησιν τῆς ὁδοῦ μεταξὺ τῶν Ο.Τ. 55 καὶ 56 ὅπως φαίνεται εἰς τὸ τεθεωρημένον ὑπὸ τῆς ΔΤΥΝΑ συνημμένον σχέδιον.

Ἡ παροῦσα δημοσιευθήτω διὰ τῆς Ἐφημερίδος τῆς Κυβερνήσεως.

Ἐν Ἀθήναις τῇ 22 Ἰουνίου 1977

Ἐντολῇ Νομάρχου
Ὁ Διευθυντὴς
ΧΡΙΣΤΟΦ. ΜΟΥΣΤΟΣ


ΤΟΠΟΓΡΑΦΙΚΟΝ ΔΙΑΓΡΑΜΜΑ ΑΠΟΣΠΑΣΜΑ ΚΟΙΝΟΤΗΤΟΣ ΑΙΑΝΤΕΙΟΥ ΣΑΛΑΜΙΝΟΣ
ΚΛΙΜΑΞ 1:500
Ο.Τ. 56
άμπελος
Ιδιοκτησίας
Ο.Τ 61
Ο.Τ 51
Ο.Τ 55
Ο.Τ 65
Ο.Τ 62
Ο.Τ 52
Ο.Τ 54

Ἀριθ. Η. 8961/666 (5)

Περὶ ἀναγνωρίσεως ὡς ἐπειγούσης ἀνάγκης τῆς διανοίξεως ἀπὸ Ἱερὸν Ναὸν Ἁγίου Νικολάου, μέχρι οἰκίας Τάτση, κατ' ἐφαρμογὴν τοῦ Σχεδίου πόλεως Ψαχνῶν.

Ο ΝΟΜΑΡΧΗΣ ΕΥΒΟΙΑΣ

Ἔχοντες ὑπ' ὄψει:

1. Τὰς διατάξεις τοῦ ἄρθρου 6 τοῦ ἀπὸ 26.5.1924 Δ/τος «περὶ ἐκτελέσεως τοῦ ἄρθρου 37 τοῦ ἀπὸ 17 Ἰουλίου 1923 Ν.Δ/τος».

2. Τὸ ἄρθρον 32 παρ. 4 τοῦ Ν.Δ. 17.7.1923.

3. Τὰς διατάξεις 114 κωδικοποιημένου Νόμου περὶ Νομαρχῶν καὶ τοῦ Νόμου 3200/1955 «περὶ διοικητικῆς ἀποκεντρώσεως».

4. Τὸ Ν.Δ. 532/1970 «περὶ συμπληρώσεως τῶν διατάξεων περὶ διοικητικῆς ἀποκεντρώσεως, ἀποφασίζομεν»:

Ἀναγνωρίζομεν ὡς ἐπειγούσης ἀνάγκης διὰ λόγους κυκλοφοριακοὺς τὴν διάνοιξιν τῆς ὁδοῦ ἀπὸ ἱερὸν Ναὸν Ἁγίου Νικολάου, μέχρις οἰκίας Τάτση, κατ' ἐφαρμογὴν τοῦ σχεδίου Ψαχνῶν, ὡς τοῦτο ἐνεκρίθη διὰ τοῦ ἀπὸ 18.12.1945 Β.Δ. ρυμοτομίας.

Ἡ ἰσχὺς τῆς παρούσης ἄρχεται ἀπὸ σήμερον. Ἡ παροῦσα δημοσιευθήτω διὰ τῆς Ἐφημερίδος τῆς Κυβερνήσεως.

Ἐν Χαλκίδι τῇ 16 Ἰουνίου 1977

Ἐντολῇ Νομάρχου
Ὁ Ἐπιθ/τὴς Δημ. Ἔργων
ΗΛΙΑΣ ΜΕΡΓΟΣ

Ἀριθ. Η 7375 (6)

Περὶ τροποποιήσεως τοῦ ὑπ' ἀριθ. Ι οἰκοδομικοῦ τετραγώνου τοῦ σχεδίου πόλεως Βασιλικοῦ - Λευκαντὶ Ν. Εὐβοίας.

Ο ΝΟΜΑΡΧΗΣ ΕΥΒΟΙΑΣ

Ἔχοντας ὑπόψη:

1. Τὶς διατάξεις τοῦ ἀπὸ 17.7.1923 Ν.Δ/τος «περὶ σχεδίων πόλεων κ.λ.π.», ὅπως τροποποιήθηκαν μεταγενέστερα.

2. Τὶς διατάξεις τοῦ Ν.Δ/τος 8/1973 «περὶ ΓΟΚ».

3. Τὶς διατάξεις τοῦ 314/1968 Α.Ν. «περὶ παροχῆς εἰς τὸν Ὑπουργὸ Βορείου Ἑλλάδος καὶ τοὺς νομάρχες ἁρμοδιοτήτων ἐπὶ θεμάτων ἐγκρίσεως, ἐπεκτάσεως ἢ τροποποιήσεως σχεδίων πόλεων καὶ κωμῶν», ὅπως αὐτὲς τροποποιήθηκαν μὲ τὸ 1018/1971 Ν.Δ/γμα.

4. Τὴν Η. 3366/31.3.1975 ἀπόφαση ἐγκρίσεως τοῦ σχεδίου πόλεως Βασιλικοῦ-Λευκαντὶ Ν. Εὐβοίας.

5. Τὴν 2955/17.3.1977 ἀπόφαση Νομάρχη Εὐβοίας, περὶ ἐξουσιοδοτήσεως πρὸς ὑπογραφὴν «Ἐντολῇ Νομάρχου».

6. Τὴν 49/1976 ἀπόφαση τοῦ κοινοτικοῦ Συμβουλίου Βασιλικοῦ γιὰ τροποποίηση τοῦ Ι οἰκοδ. τετραγώνου.

7. Τὸ 75208/19.5.1977 ἔγγραφο τοῦ ΟΑΕΔ.

8. Τὴν 10/7/23.5.77 γνωμοδότηση τοῦ Περιφερειακοῦ Συμβουλίου Δημοσίων Ἔργων ποὺ γνωμοδοτεῖ ὑπὲρ τῆς τροποποιήσεως τοῦ ὑπ' ἀριθμ. Ι Ο.Τ. τοῦ σχεδίου πόλεως Βασιλικοῦ-Λευκαντὶ καὶ τὸ χαρακτηριστικὸ τοῦ χώρου τοῦ οἰκοδομικοῦ αὐτοῦ τετραγώνου ὡς χώρου «γιὰ ἀνέγερση ΚΕΚΑΤΕ καὶ ΚΜ», ἀποφασίζουμε:

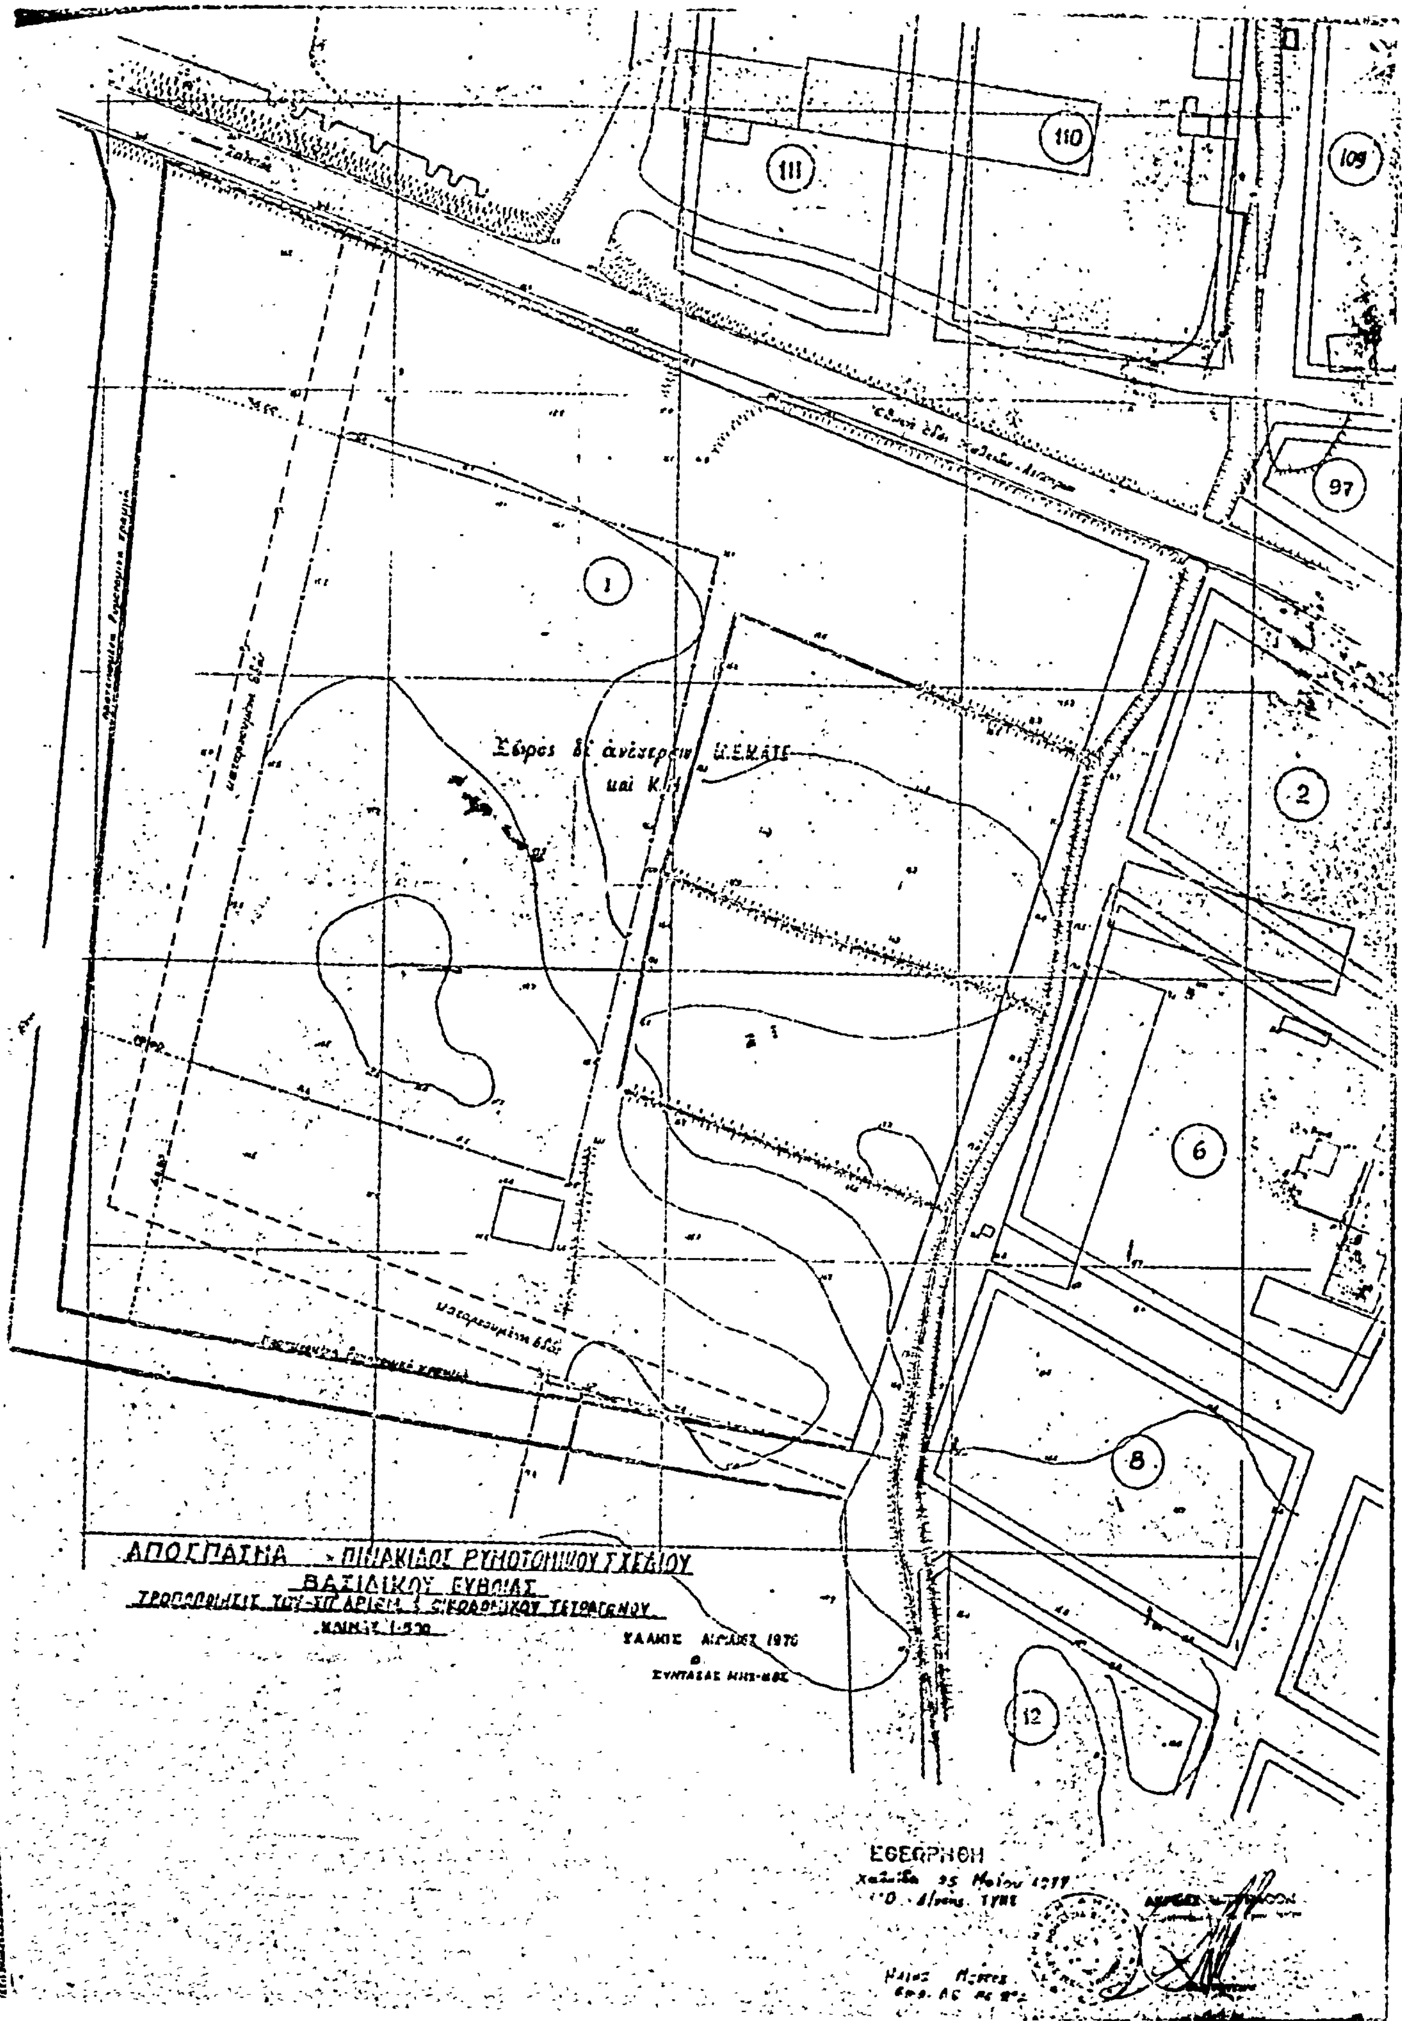
1. Τροποποιοῦμε τὸ ρυμοτομικὸ σχέδιο Βασιλικοῦ-Λευκαντὶ Εὐβοίας, στὴν περιοχὴ τοῦ Ι Ο.Τ., ὅπως φαίνεται στὸ θεωρημένο ἀπὸ τὸ Δ/ντὴν Τ.Υ. Ν. Εὐβοίας στὶς 25.5.77 μὲ κλίμακα 1:500 σχετικὸ διάγραμμα τοῦ ὁποίου συνοπτικὸ ἀντίτυπο δημοσιεύεται μαζὶ μὲ τὴν ἀπόφαση αὐτή.

2. Χαρακτηρίζουμε ὁλόκληρο τὸ χῶρο «γιὰ ἀνέγερση ΚΕΚΑΤΕ καὶ ΚΜ».

Ἡ ἀπόφαση αὐτὴ νὰ δημοσιευθεῖ στὴν Ἐφημερίδα τῆς Κυβερνήσεως.

Χαλκίδα, 26 Μαΐου 1977

Μὲ Ἐντολὴ τοῦ Νομάρχη
Ὁ Διευθυντὴς
ΗΛΙΑΣ ΜΕΡΓΟΣ


111
110
109
97
1
2
6
8
12
ΑΠΟΣΠΑΣΜΑ
ΕΘΕΩΡΗΘΗ

'Αριθ. 11628 (7)

Περὶ καθορισμοῦ τῶν ὁρίων τοῦ οἰκισμοῦ «'Αμμουδάρες» τῆς Κοινότητος 'Ανατολῆς 'Επαρχίας 'Ιεραπέτρας Ν. Λασιθίου.

Ο ΝΟΜΑΡΧΗΣ ΛΑΣΙΘΙΟΥ

Έχοντες ὑπ' ὄψει:

1. Τὴν ὑπ' ἀριθμ. Ε 35400/6.12.75 ἀπόφασιν τοῦ 'Υφυπουργοῦ Δημ. Έργων «περὶ τοῦ τρόπου καθορισμοῦ ὁρίων οἰκισμῶν πρὸ τοῦ ἔτους 1923 στερουμένων σχεδίων ρυμοτομίας»

2. Τὴν ἀπὸ 4.6.76 ἔκθεσιν καθορισμοῦ τῶν ὁρίων οἰκισμοῦ «'Αμμουδάρες» τῆς Κοινότητος 'Ανατολῆς συνταχθεῖσαν ὑπὸ τῆς ἁρμοδίας ἐπιτροπῆς συμφώνως πρὸς τὴν ὑπ' ἀριθμ. 3835/28.2.76 ἀπόφασιν τῆς Ν. Λασιθίου.

3. Τὸ γεγονὸς ὅτι οὐδεμία ἔνστασις ὑπεβλήθη ἐμπροθέσμως ὑπὸ τῶν ἐνδιαφερομένων.

4. Τὴν 81/77 σύμφωνον γνωμοδότησιν τοῦ Περιφ/κοῦ Συμβουλίου Δημ. Έργων Νομοῦ Λασιθίου «περὶ ἐγκρίσεως τῆς ἀπὸ 4.6.76 ἐκθέσεως περὶ καθορισμοῦ ὁρίων οἰκισμοῦ «'Αμμουδάρες» τῆς Κοινότητος 'Ανατολῆς καὶ κυρώσεως τοῦ συνοδεύοντος αὐτὴν σκαριφήματος ἔνθα σημειοῦνται δι' ἐρυθρᾶς μελάνης τὰ ἀνωτέρω καθορισθέντα ὅρια ἀποφασίζουμε:

Κυροῦμε τὰ ὑπὸ τῆς ἁρμοδίας ἐπιτροπῆς καθορισθέντα ὅρια τοῦ οἰκισμοῦ «'Αμμουδάρες» τῆς Κοινότητος 'Ανατολῆς ὡς ταῦτα περιγράφονται εἰς τὴν ὑπὸ τοῦ Δ/ντοῦ Τεχνικῶν 'Υπηρεσιῶν τεθεωρημένην ἔκθεσιν τῆς ἐπιτροπῆς καὶ φαίνονται εἰς τὸ συνοδεῦον ταύτην τεθεωρημένον σκαρίφημα.

'Η ἀπόφαση αὐτὴ νὰ δημοσιευθεῖ στὴν 'Εφημερίδα τῆς Κυβερνήσεως.

'Εν 'Αγίῳ Νικολάῳ τῇ 20 'Ιουνίου 1977

'Ο Νομάρχης
Γ. ΛΑΜΠΡΙΝΑΚΟΣ

Τοπογραφικόν Διάγραμμα οικισμού Άμμουδάρες Ανατολής

1. Γιώργιος Αϊβαλιωτάκης
2. Γιώργιος Μπενιάρης
3. Ηλίας Θεοδοσάκης
4. Έμμ. Πηγιάκης
5. Έμμ. Αγγελάκης
7. Αντώνιος Μπενιάρης
6. Έμμ. Πετραντωνάκης
8. Ιωάννης Αγγελάκης
9. Μιχαήλ Κοσιδιάκης
10. Έμμ. Χανιωτάκης
11. Χαράλ. Χαραλαμπάκης
13. Νικόλ. Μαχαιράς
14. Γεώργιος Κοσιδιάκης
15. Νικόλ. Ρουμελιωτάκης
12. Νικόλαος Αγγελάκης

Αγρός Χαραλάμπης

1904

Επαρχιακή οδός Χερσόνησος - Ηράκλειο

33

Εν Αγίω Νικολάω τη 4-3-76

Η Επιτροπή

1. Εμμανουήλ Παυλίδης
2. Ηλίας Αν[illegible]
3. [illegible]

Εν Αγ. Νικολάω τη 11/6/1976
Ο Προϊστάμενος [illegible]

Νικόλαος [illegible]
Πολ. Μηχ. Δ.Ε. Ε.Ε. Φ.Β.



ΑΝΑΚΟΙΝΩΣΕΙΣ

Ἀριθ. 3509 (8)

Περὶ εἰδοποιήσεως τῆς συμπληρωματικῆς παρακαταθέσεως ἀποζημιώσεως ἀκινήτου, ποὺ ρυμοτομοῦνται ἀπὸ τὸ ἐγκεκριμένο πολεοδομικὸ σχέδιο Δήμου Γλυφάδας, γιὰ τὴ διάνοιξη τῆς Λεωφόρου Βουλιαγμένης.

Ο ΥΠΟΥΡΓΟΣ ΔΗΜΟΣΙΩΝ ΕΡΓΩΝ

Ἔχοντας ὑπόψη τὶς διατάξεις :

α) Τοῦ Ν.Δ/τος ἀπὸ 17.7.1923 «περὶ σχεδίων πόλεων, κωμῶν καὶ συνοικισμῶν τοῦ Κράτους καὶ οἰκοδομῆς αὐτῶν» (ΦΕΚ 228/16.8.1923 τεῦχος Α').

β) Τοῦ Ν.Δ/τος 797/71 «περὶ ἀναγκαστικῶν ἀπαλ/σεων» (ΦΕΚ. 1/1.1.1971 τεῦχος Α'), πληροφοροῦμε ὅσους ἔχουν ἢ προβάλλουν δικαιώματα κυριότητος καὶ τοὺς ἐνυποθήκους δανειστὲς ἢ τρίτους γενικὰ διεκδικητές, πάνω σὲ ἀκίνητα ποὺ ρυμοτομοῦνται ἀπὸ τὸ ἐγκεκριμένο πολεοδομικὸ σχέδιο Δήμου Γλυφάδας γιὰ τὴν διάνοιξη τῆς Λεωφόρου Βουλιαγμένης κατὰ τὶς ἐνδείξεις τῆς πράξεως ἀναλογισμοῦ 182/1970, ὅτι ἡ ἀποζημίωση τῶν ἀκινήτων αὐτῶν ὅπως καθορίστηκε μὲ τὴν 3497/1976 ἀπόφαση τοῦ Ἐφετείου Ἀθηνῶν ἔχει παρακατατεθεῖ στὸ Ταμεῖο Παρακαταθηκῶν καὶ Δανείων Ἀθηνῶν. Γιὰ τὴν παρακατάθεση αὐτὴ ἔχει ἐκδοθεῖ τὸ 457967/7.6.77 γραμμάτιο συστάσεως παρακαταθήκης συνολικοῦ ποσοῦ δραχμῶν 1.014.300 καὶ ὑπὲρ τοῦ Ἰωάννη Καράμπακα ποὺ ἐμφανίζεται ὡς ἰδιοκτήτης τῶν ρυμοτομουμένων.

Ἡ ἀποζημίωση αὐτὴ θὰ καταβληθεῖ διὰ τοῦ Ταμείου Παρακαταθηκῶν καὶ Δανείων μόνο σὲ ὅσους ἔχουν ἀναγνωρισθεῖ σύμφωνα μὲ τὸ Νόμο, ὡς δικαιοῦχοι.

Ἀθῆναι, 16 Ἰουνίου 1977

Μὲ Ἐντολὴ τοῦ Ὑπουργοῦ
Ὁ Διευθυντὴς
Α. ΒΑΦΕΙΑΔΗΣ

Ἀριθ. Α. 3510 (9)

Περὶ εἰδοποιήσεως τῆς παρακαταθέσεως τόκων ἐπὶ ποσοῦ ἀποζημιώσεως ἀκινήτων ποὺ ρυμοτομοῦνται ἀπὸ τὸ ἐγκεκριμένο πολεοδομικὸ σχέδιο περιοχῆς Θησείου γιὰ τὴ διάνοιξη τοῦ συγκοινωνιακοῦ κόμβου κοντὰ στὴ Γέφυρα Πουλοπούλου.

Ο ΥΠΟΥΡΓΟΣ ΔΗΜΟΣΙΩΝ ΕΡΓΩΝ

Ἔχοντας ὑπόψη τὶς διατάξεις :

α) Τοῦ Ν.Δ/τος ἀπὸ 17.7.1923 «περὶ σχεδίων πόλεων, κωμῶν καὶ συνοικισμῶν τοῦ Κράτους καὶ οἰκοδομῆς αὐτῶν» (ΦΕΚ.228/16.8.1923 τεῦχος Α')

β) Τοῦ Ν.Δ. 797/1971 «περὶ ἀναγκαστικῶν ἀπαλ/σεων (ΦΕΚ. 1/1.1.1971 τεῦχος Α'), πληροφοροῦμε ὅσους ἔχουν ἢ προβάλλουν δικαιώματα κυριότητας καὶ τοὺς ἐνυπόθηκους δανειστὲς ἢ τρίτους γενικὰ διεκδικητές, πάνω σὲ ἀκίνητα ποὺ ρυμοτομοῦνται ἀπὸ τὸ ἐγκεκριμένο πολεοδομικὸ σχέδιο περιοχῆς Θησείου γιὰ τὴ διάνοιξη τοῦ συγκοινωνιακοῦ κόμβου κοντὰ στὴ Γέφυρα Πουλοπούλου κατὰ τὶς ἐνδείξεις τῆς πράξεως ἀναλογισμοῦ 312/67, ὅτι οἱ τόκοι ἐπὶ τοῦ ποσοῦ τῆς ἀποζημιώσεως τῶν ἀκινήτων τούτων καὶ τῶν ἐπικειμένων ἐπιδικάσθηκαν μὲ τὴν 474/1975 ἀπόφαση τοῦ Πολυμελοῦς Πρωτοδικείου Ἀθηνῶν, ἔχει παρακατατεθεῖ στὸ Ταμεῖο Παρακαταθηκῶν καὶ Δανείων Ἀθηνῶν. Γιὰ τὴν παρακατάθεση αὐτὴ ἔχει ἐκδοθεῖ τὸ 456139/1977 γραμμάτιο συστάσεως παρακαταθήκης συνολικοῦ ποσοῦ δραχμῶν 17664 καὶ ὑπὲρ τῶν ἑξῆς προσώπων τὰ ὁποῖα ἐμφανίζονται ὡς ἰδιοκτῆτες τῶν ρυμοτομουμένων.

Κοσμᾶ Δημ. Βερούτη καὶ Ἰωάννου Προκοπίου.

Οἱ τόκοι αὐτοὶ θὰ καταβληθοῦν διὰ τοῦ Ταμείου Παρακαταθηκῶν καὶ Δανείων μόνο σὲ ὅσους ἀναγνωρισθοῦν σύμφωνα μὲ τὸν Νόμο, ὡς δικαιοῦχοι.

Ἀθῆναι, 16 Ἰουνίου 1977

Μὲ Ἐντολὴ τοῦ Ὑπουργοῦ
Ὁ Διευθυντὴς
Α. ΒΑΦΕΙΑΔΗΣ

Ἀριθ. Α. 3511 (10)

Περὶ εἰδοποιήσεως παρακαταθέσεως συμπληρωματικῆς ἀποζημιώσεως ἀκινήτων ποὺ ρυμοτομοῦνται ἀπὸ τὸ ἐγκεκριμένο πολεοδομικὸ σχέδιο στὴν περιοχὴ Θησείου γιὰ τὴ διάνοιξη τοῦ συγκοινωνιακοῦ-κόμβου κοντὰ στὴ Γέφυρα Πουλοπούλου.

Ο ΥΠΟΥΡΓΟΣ ΔΗΜΟΣΙΩΝ ΕΡΓΩΝ

Ἔχοντας ὑπόψη τὶς διατάξεις :

α) Τοῦ Ν.Δ/τος ἀπὸ 17.7.1923 «περὶ σχεδίων πόλεων, κωμῶν καὶ συνοικισμῶν τοῦ Κράτους καὶ οἰκοδομῆς αὐτῶν» (ΦΕΚ.228/16.8.1923 τεῦχος Α').

β) Τοῦ Ν.Δ/τος 797/71 «περὶ ἀναγκαστικῶν ἀπαλ/σεων» (ΦΕΚ 1/1.1.1971 τεῦχος Α'), πληροφοροῦμε ὅσους ἔχουν ἢ προβάλλουν δικαιώματα κυριότητος καὶ τοὺς ἐνυποθήκους δανειστὲς ἢ τρίτους γενικὰ διεκδικητές, πάνω σὲ ἀκίνητα ποὺ ρυμοτομοῦνται ἀπὸ τὸ ἐγκεκριμένο πολεοδομικὸ σχέδιο στὴν περιοχὴ Θησείου γιὰ τὴ διάνοιξη τοῦ συγκοινωνιακοῦ κόμβου κοντὰ στὴν γέφυρα Πουλοπούλου κατὰ τὶς ἐνδείξεις τῆς πράξεως ἀναλογισμοῦ 312/67 ὅτι, ἡ ἀποζημίωση τῶν ἀκινήτων αὐτῶν καὶ τῶν ἐπικειμένων, ὅπως καθορίστηκε μὲ τὴν 3776/1976 ἀπόφαση τοῦ Ἐφετείου Ἀθηνῶν ἔχει παρακατεθεῖ στὸ Ταμεῖο Παρακαταθηκῶν καὶ Δανείων Ἀθηνῶν. Γιὰ τὴν παρακατάθεση αὐτὴ ἔχει ἐκδοθεῖ τὸ 457982/77 γραμμάτιο συστάσεως παρακαταθήκης ποσοῦ δραχμῶν 221.000 καὶ ὑπὲρ τῶν ἑξῆς προσώπων τὰ ὁποῖα ἐμφανίζονται ὡς ἰδιοκτῆτες τῶν ρυμοτομουμένων :

Μαρίας χας Ἀντων. Μάγερη καὶ Σωτηρίου Μάγερη.

Ἡ ἀποζημίωση αὐτὴ θὰ καταβληθεῖ διὰ τοῦ Ταμείου, Παρακαταθηκῶν καὶ Δανείων μόνο σὲ ὅσους ἀναγνωρισθοῦν σύμφωνα μὲ τὸ Νόμο, ὡς δικαιοῦχοι.

Ἀθῆναι, 16 Ἰουνίου 1977

Μὲ Ἐντολὴ τοῦ Ὑπουργοῦ
Ὁ Διευθυντὴς
Α. ΒΑΦΕΙΑΔΗΣ

ΕΚ ΤΟΥ ΕΘΝΙΚΟΥ ΤΥΠΟΓΡΑΦΕΙΟΥ